

外觀写真



写真撮影方向2



写真撮影方向1

中古住宅(土地付き)

事務所、住居

700 万円
間取り
事務所+5LDK

改訂 ※H29.7.11改訂:価額1,100万→700万円

建物履歴:昭和63年 新築

所在地
標津郡標津町字川北60番3 477.07㎡
60番64 21.56㎡
60番84 398.53㎡
計 897.16㎡

土地	土地面積	897.16	㎡	私道面積		㎡
	土地の権利	所有権	地目	宅地	地勢	平坦

建物	構造	木造2階建、事務所併用住宅				
	延床面積	204.12	㎡	1階	126.36	㎡
	付帯物等		㎡	地階		㎡
				3階		㎡

道路	道路	公道	道道	川北中標津線	幅員	15.0	m
		公道	町道	川北共栄旭線	幅員	15.0	m
	接道	9.09	m	22.89	m		

制限	用途地域	建蔽/容積				
	高度地域	防火地域				
	都市計画	計画区域外 計画道路				


その他法令上の制限
建築確認申請の必要な地域
都市計画区域外、建築基準法第22条区域

施設	水道	町営	汚水	公共下水道
	雑排水	公共下水道	ガス	個別プロパン
引渡	現況	現状渡し		引渡条件 代金決済時
	引渡時期	相談		

備考 ※土地分割売り可。相談に応じます。

情報登録(更新)日:H28.10.13 管理番号:109

校区	川北	小学校	川北	中学校
----	----	-----	----	-----

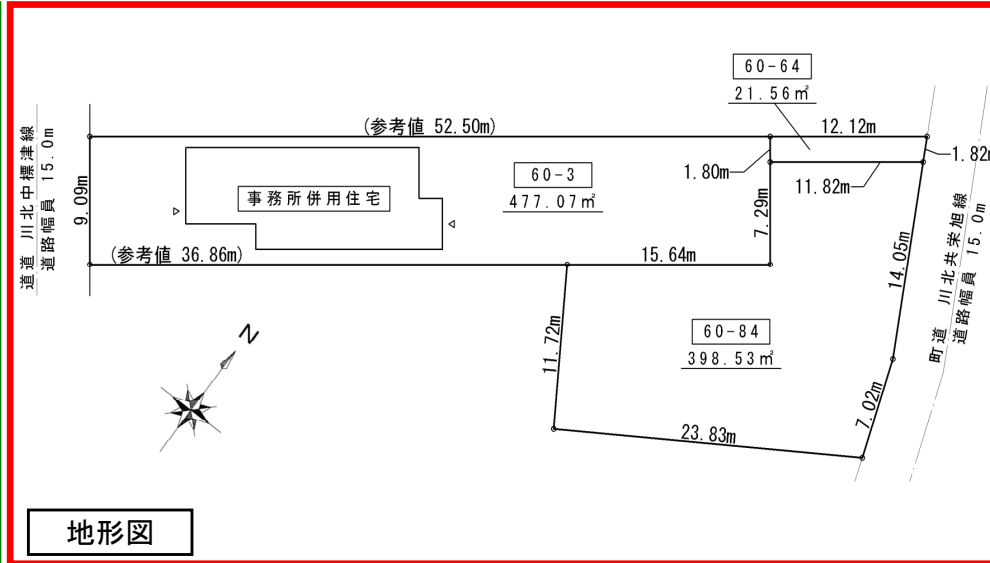

宅建業免許番号 北海道知事 根(11)第19号


〒086-1075 標津郡中標津町東35条北4丁目4番地

TEL:0153-73-3702

FAX:0153-73-3725

HP:http://www.dai1tks.com/

MAIL:dai1tks@rose.ocn.ne.jp

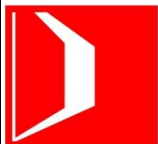



第一宅建設設計 株式会社

所属団体 (公社)北海道宅地建物取引業協会会員 (公社)全国宅地建物取引業保証協会会員 (一社)北海道不動産公正取引協議会会員 (公財)東日本不動産流通機構加盟店

取引態様	媒介
手数料	分かれ
担当	志田・吉田


2階平面図

S=1/100

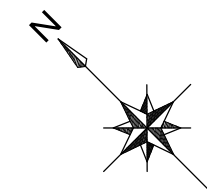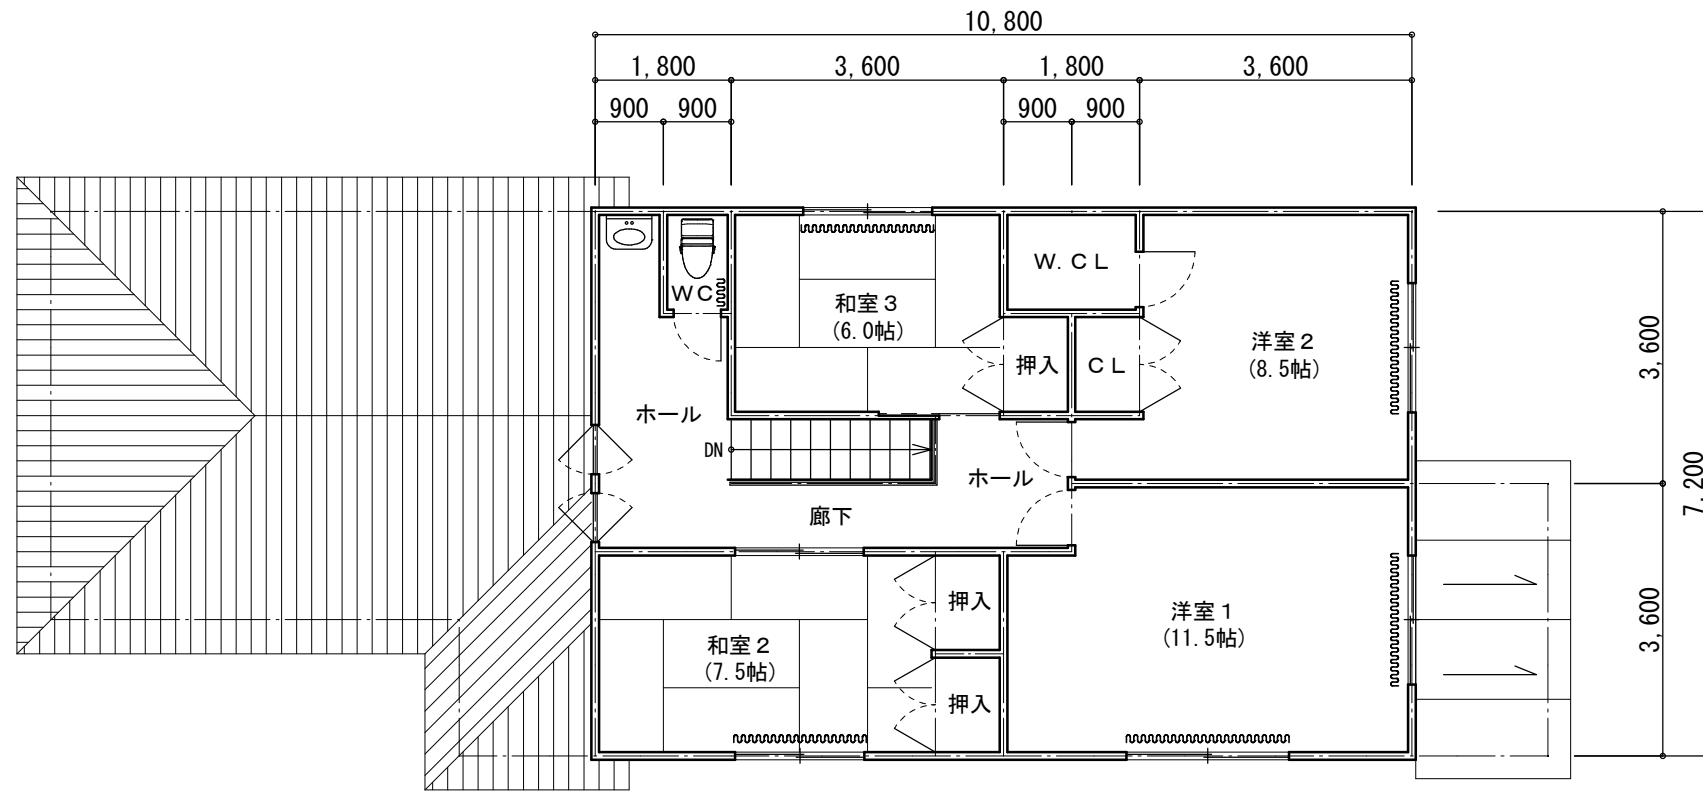

1階平面図

S=1/100

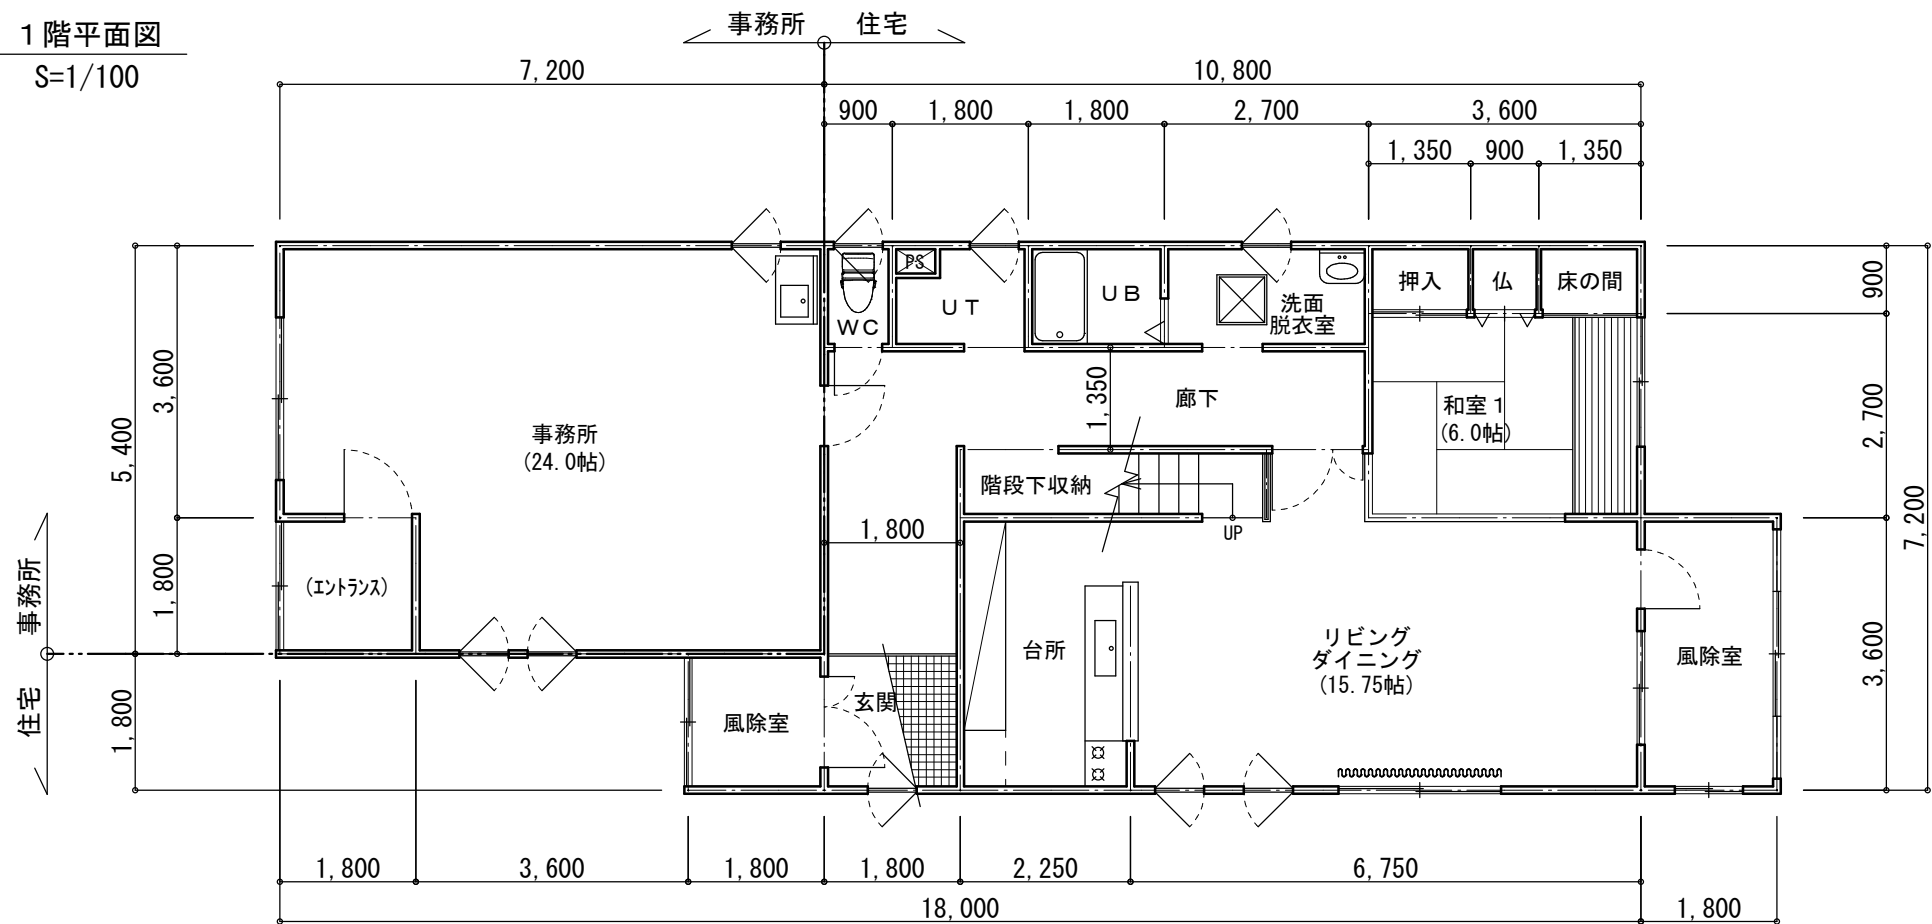

面積表			
	事務所	住宅	合計
建築面積	38.88㎡	87.48㎡	126.36㎡ (38.29坪)
1階床面積	38.88㎡	87.48㎡	126.36㎡ (38.29坪)
2階床面積	—	77.76㎡	77.76㎡ (23.56坪)
延床面積	38.88㎡	165.24㎡	204.12㎡ (61.85坪)

宅建業免許番号 北海道知事 根室(11)第19号



第一宅建設設計 株式会社

〒086-1075 標津郡中標津町東35条北4丁目4番地

TEL : 0153-73-3702

FAX : 0153-73-3725

HP : <http://www.dai1tks.com/>

MAIL : dai1tks@rose.ocn.ne.jp

取引態様	媒介
手数料	分かれ
担当	志田・吉田

所属団体 (公社)北海道宅地建物取引業協会会員 (公社)全国宅地建物取引業保証協会会員 (一社)北海道不動産公正取引協議会会員 (公財)東日本不動産流通機構加盟店