




物件種別	中古住宅(土地付き)				
用途	店舗併用住宅				
物件価額	協議による	万円	間取り	3LDK (2F住居部分)	
建物履歴					
所在地	標津郡中標津町東5条北1丁目1番地の内				
土地	土地面積	約99.0	㎡	私道面積	㎡
	土地の権利	所有権	地目	宅地	地勢 平坦地
建物	構造	木造2階建て			
	延床面積	142.56	㎡	1階	71.28
	付帯物等	㎡	地階	㎡	3階
道路	道路	道道 中央通		幅員	18.00
	舗装	舗装道路			
制限	用途地域	商業地域	建蔽/容積	80/400	
	高度地域	指定無し	防火地域	準防火地域	
	都市計画	非線引区域	計画道路	指定無し	
	その他法令上の制限	中標津町景観計画の届け出対象区域内			
施設	水道	町営	汚水	公共下水道	
	雑排水	公共下水道	ガス	個別プロパン	
引渡	現況	現状渡し		引渡条件	代金決済時
	引渡時期	即時			
備考	・土地は、借地・売却どちらも可能です。				
	情報登録(更新)日: H30.11.21		管理番号: 133		
校区	中標津東	小学校	広陵	中学校	

宅建業免許番号 北海道知事 根(11)第19号
 〒086-1075 標津郡中標津町東35条北4丁目4番地
 TEL: 0153-73-3702
 FAX: 0153-73-3725
 HP: <http://www.dai1tks.com/>
 MAIL: dai1tks@rose.ocn.ne.jp


第一宅建設設計 株式会社

所属団体 (公社)北海道宅地建物取引業協会会員 (公社)全国宅地建物取引業保証協会会員 (一社)北海道不動産公正取引協議会会員 (公財)東日本不動産流通機構加盟店


取引態様	媒介
手数料	分かれ
担当	志田・吉田

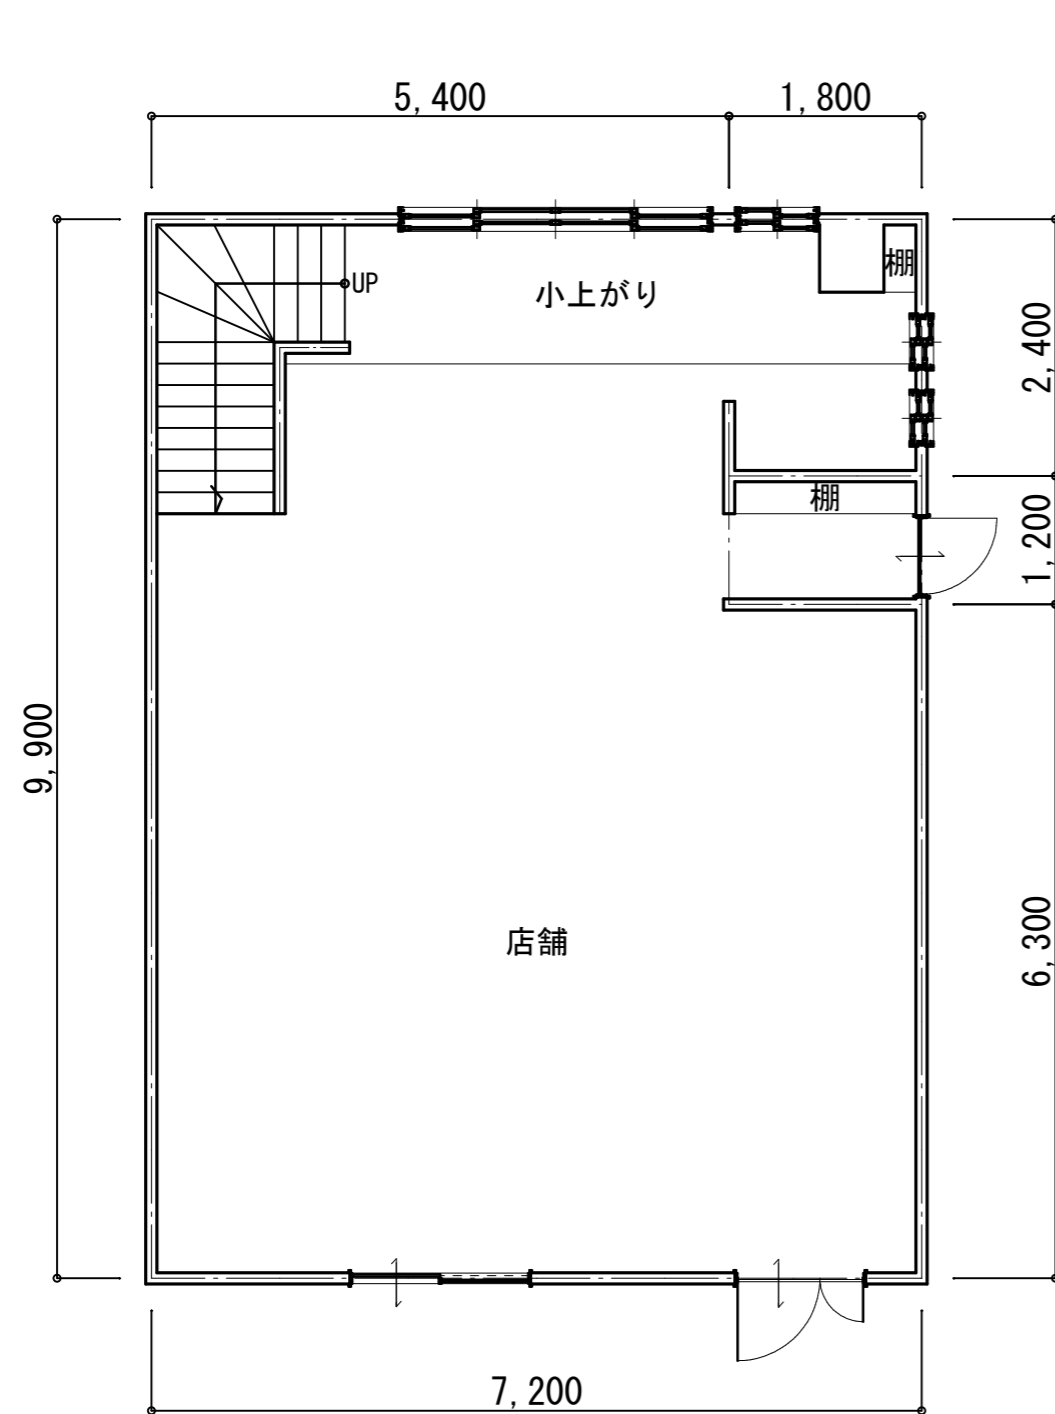

1階平面図 S=1/100

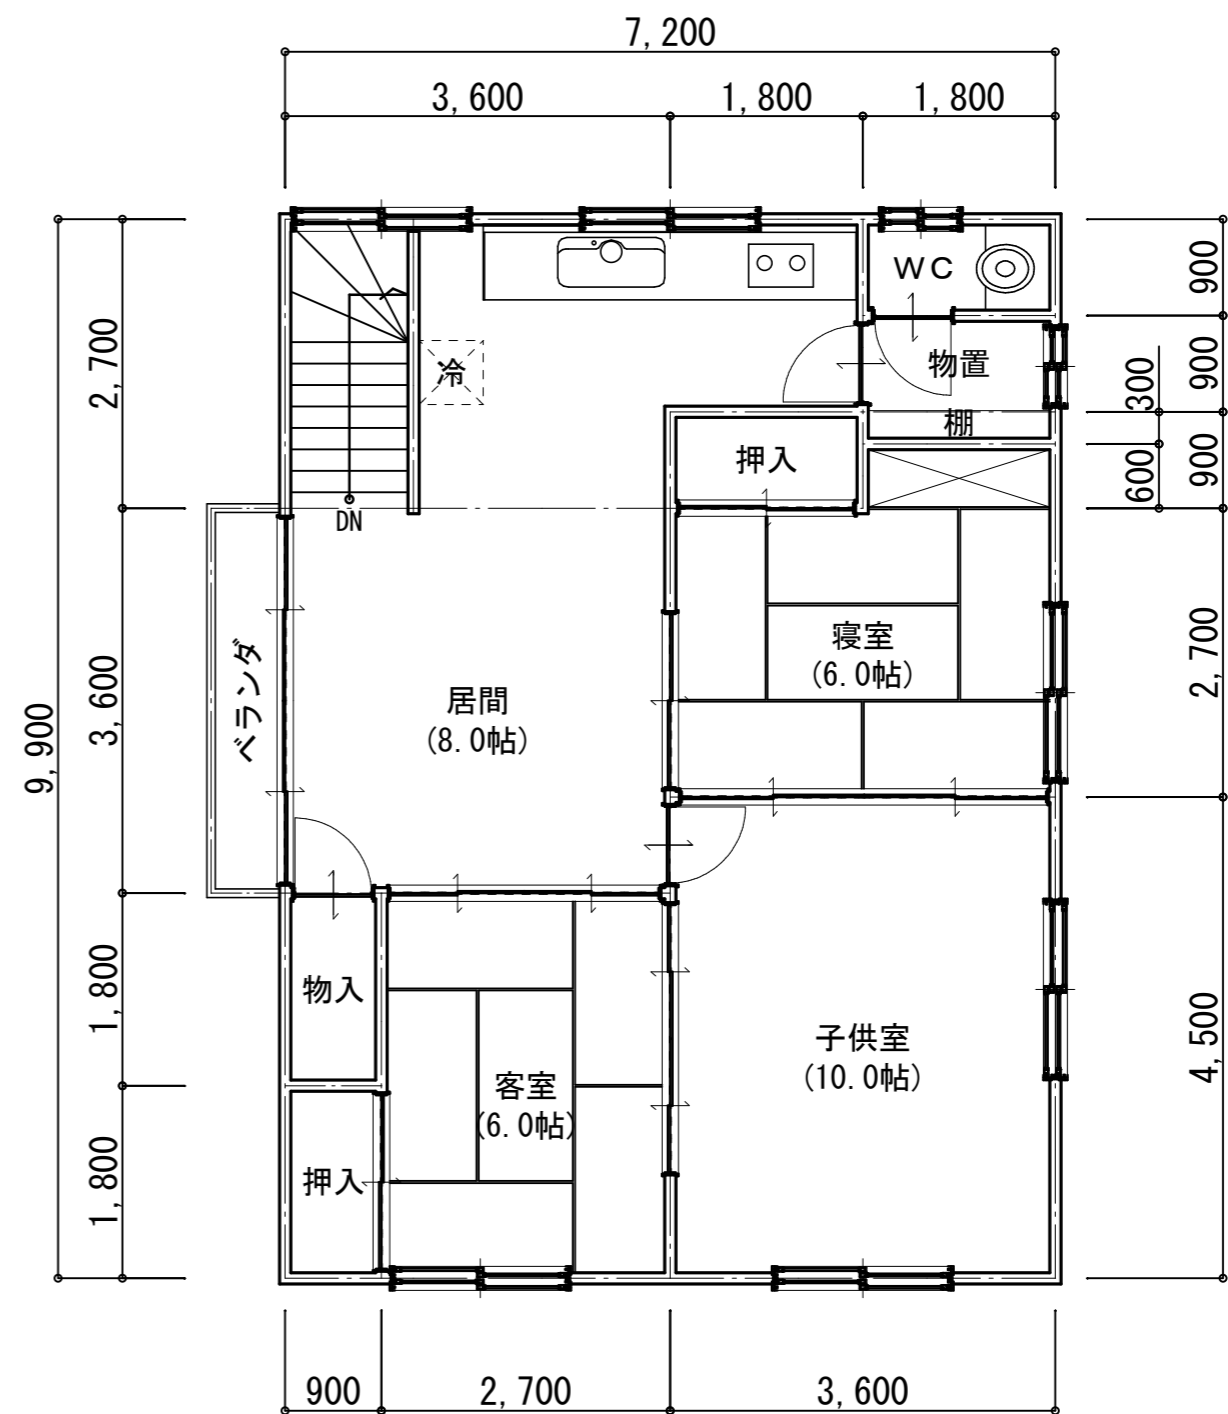

2階平面図 S=1/100

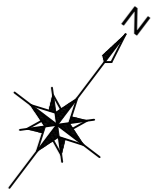

標津郡中標津町東5条北1丁目1番地の内

面積表 (増築後)			
1階床面積	71.28㎡ (21.56坪)	建築面積	71.28㎡ (21.56坪)
2階床面積	71.28㎡ (21.56坪)	延べ床面積	142.56㎡ (43.12坪)



宅建業免許番号 北海道知事 根(11)第19号

第一宅建設設計 株式会社

〒086-1075 標津郡中標津町東35条北4丁目4番地
 TEL : 0153-73-3702
 FAX : 0153-73-3725
 HP : <http://www.dai1tks.com/>
 MAIL : dai1tks@rose.ocn.ne.jp

取引態様	媒介
手数料	分かれ
担当	志田・吉田