



案内図



地形図

中古住宅

専用住宅(28.5坪)

1,570 万円
土地1070万円 建物500万円
 間取り
4LDK

平成2年(1990年)9月 新築

北海道 標津郡 中標津町
 東4条南7丁目26番1・26番2

阿寒バス 東小学校前(徒歩4分)

土地面積	495.76 ㎡	私道面積	㎡
土地の権利	所有権	地目	宅地
		地勢	平坦

建物	構造	木造2階建て		
	延床面積	93.96 ㎡	1階	68.04 ㎡
	付帯物等	㎡	地階	㎡

道路	公道	1-39 町道旭町東5条通り	幅員	7.0 m
	接道	18.18m	仕上	舗装

制限	用途地域	第2種中高層	建蔽/容積	60/200
	高度地域	指定無し	防火地域	指定無し
	都市計画	非線引き区域	計画道路	指定無し
	その他法令上の制限	法22条区域		


施設	水道	公営	汚水	公共下水道
	雑排水	公共下水道	ガス	個別プロパン
引渡	現況	現状渡し	引渡条件	代金決済時
	引渡時期	契約後3ヶ月以内		

備考
 情報登録(更新)日: R8.2.28
 管理番号: 184
 校区: 中標津町立 東 小学校 中標津町立 広陵 中学校



宅建業免許番号 北海道知事 根(12)第19号

〒086-1075 標津郡中標津町東35条北4丁目3番地

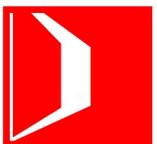


第一宅建設株式会社

TEL: 0153-73-3702

HPIはこちら⇒
 FAX: 0153-73-3725 ✉: dai1tks@rose.ocn.ne.jp

取引態様	媒介
手数料等	別途媒介手数料及び、所有権移転登記費用等の諸費用が別途掛かります。
担当	吉田・桐島

所属団体 (公社)北海道宅地建物取引業協会会員 (公社)全国宅地建物取引業保証協会会員 (一社)北海道不動産公正取引協議会会員 (公財)東日本不動産流通機構加盟店

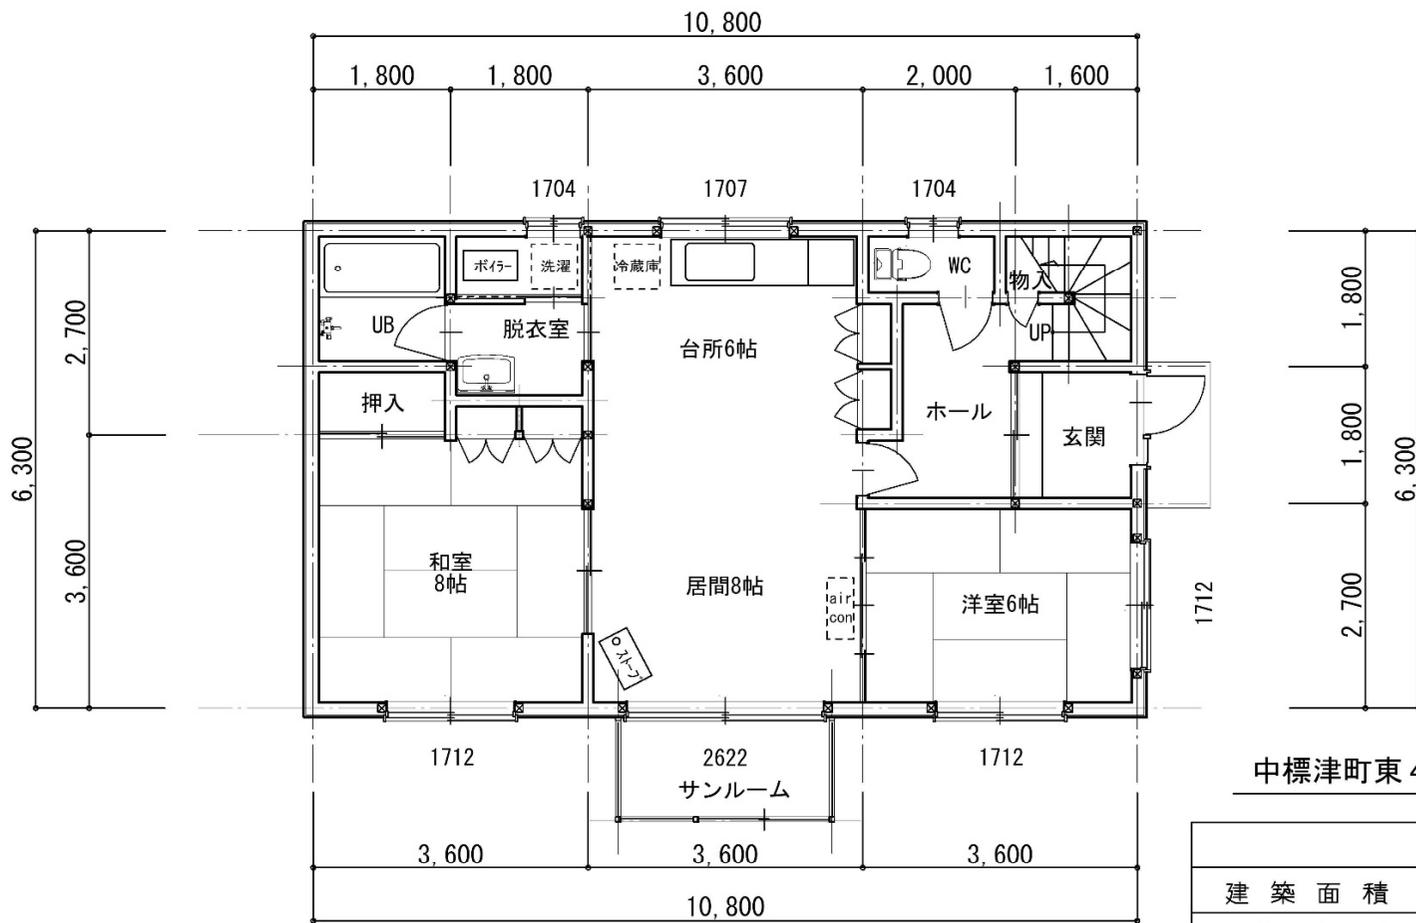


中標津町東4条南7 4LDK住宅

面積表	
建築面積	68.04 ㎡ (20.61 坪)
1階 床面積	68.04 ㎡ (20.61 坪)
2階 床面積	25.92 ㎡ (7.85 坪)
延床面積	93.96 ㎡ (28.46 坪)

1階平面図 S=1/100

宅建業免許番号 北海道知事 根(12)第19号

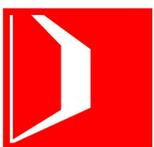

第一宅建設株式会社

〒086-1075 標津郡中標津町東35条北4丁目3番地

TEL: 0153-73-3702

HPIはこちら⇒



第一宅建設

検索

FAX: 0153-73-3725 ☒ : dai1tks@rose.ocn.ne.jp

所属団体 (公社)北海道宅地建物取引業協会会員 (公社)全国宅地建物取引業保証協会会員 (一社)北海道不動産公正取引協議会会員 (公財)東日本不動産流通機構加盟店

取引態様


媒介

手数料等


別途媒介手数料及び、
所有権移転登記費用等の
諸費用が別途掛かります。

担当

吉田・桐島

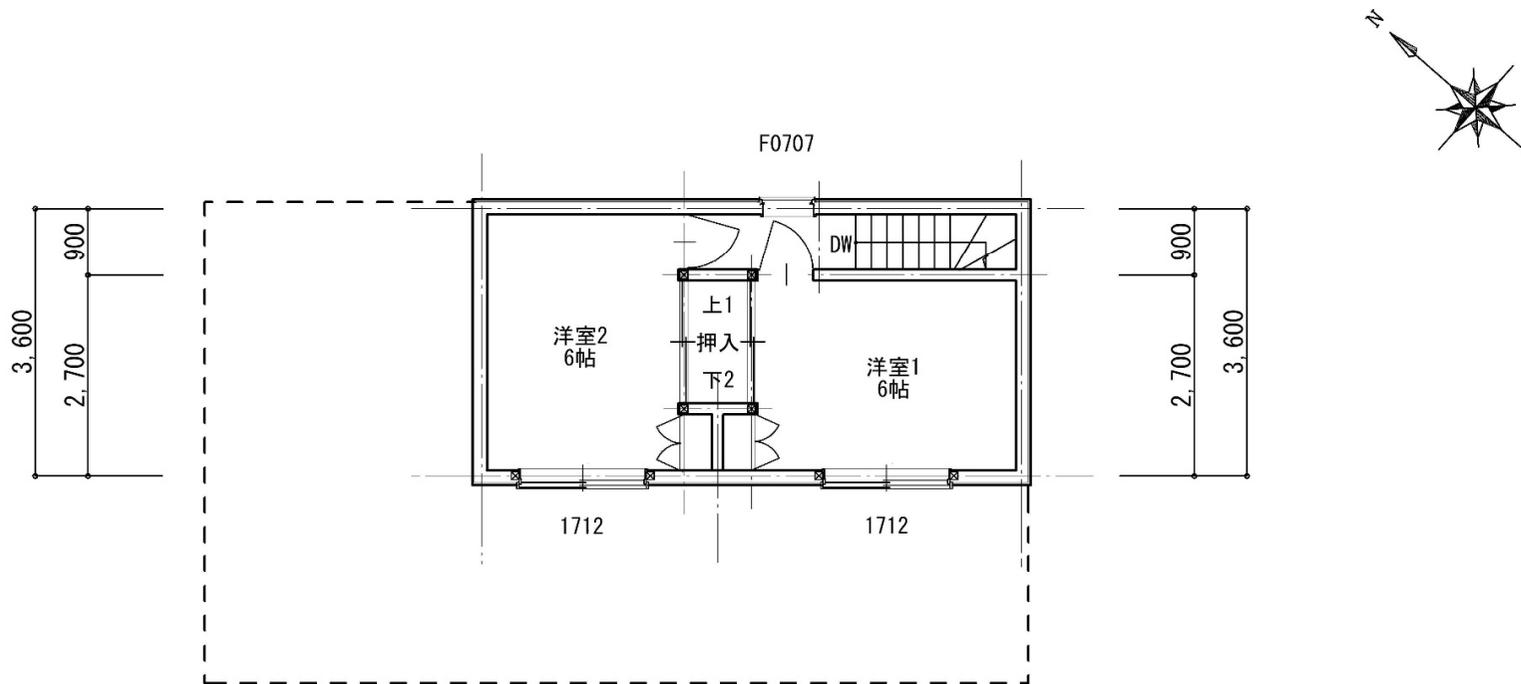


中標津町東4条南7 4LDK住宅

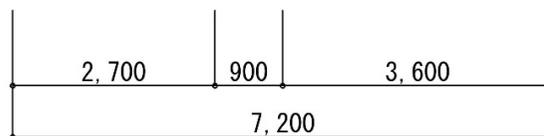

面積表	
建築面積	68.04 ㎡ (20.61 坪)
1階 床面積	68.04 ㎡ (20.61 坪)
2階 床面積	25.92 ㎡ (7.85 坪)
延床面積	93.96 ㎡ (28.46 坪)

2階平面図 S=1/100

宅建業免許番号 北海道知事 根(12)第19号

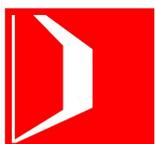

第一宅建設株式会社

〒086-1075 標津郡中標津町東35条北4丁目3番地

TEL: 0153-73-3702

HPはこちら⇒

🔍 第一宅建設

🔍 検索

FAX: 0153-73-3725 ✉ : dai1tks@rose.ocn.ne.jp

所属団体 (公社)北海道宅地建物取引業協会会員 (公社)全国宅地建物取引業保証協会会員 (一社)北海道不動産公正取引協議会会員 (公財)東日本不動産流通機構加盟店

取引態様	媒介
手数料等	別途媒介手数料及び、 所有権移転登記費用等の 諸費用が別途掛かります。
担当	吉田・桐島